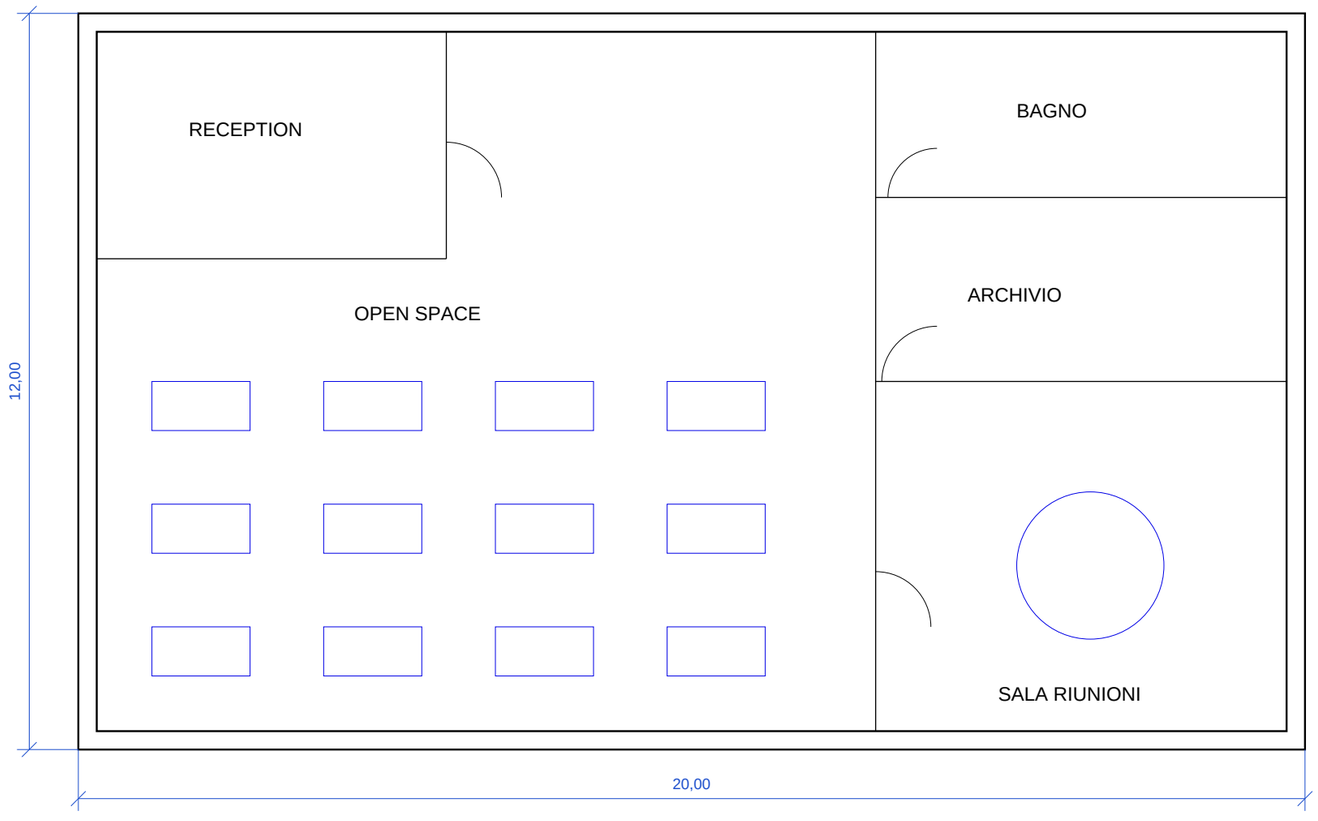


UFFICI | VIA ESEMPIO 12, MILANO | PIANTA PIANO TERRA

FOGLIO 00 PARTICELLA 000 SUB 0 | SCALA 1:100 (A3)