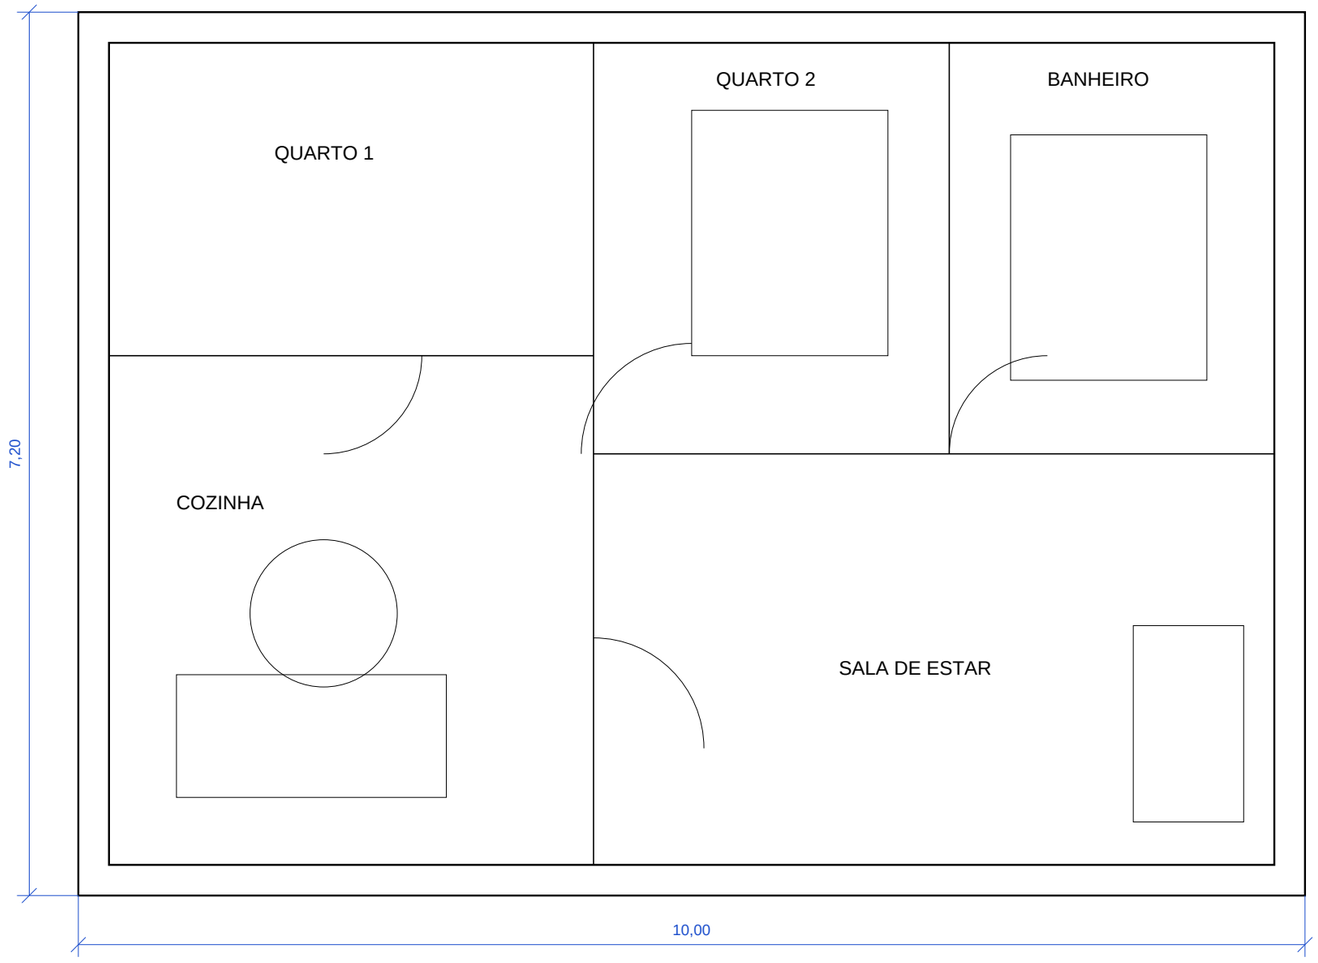


APTO 2B | PLANTA BAIXA | ESCALA 1:50 (A3)