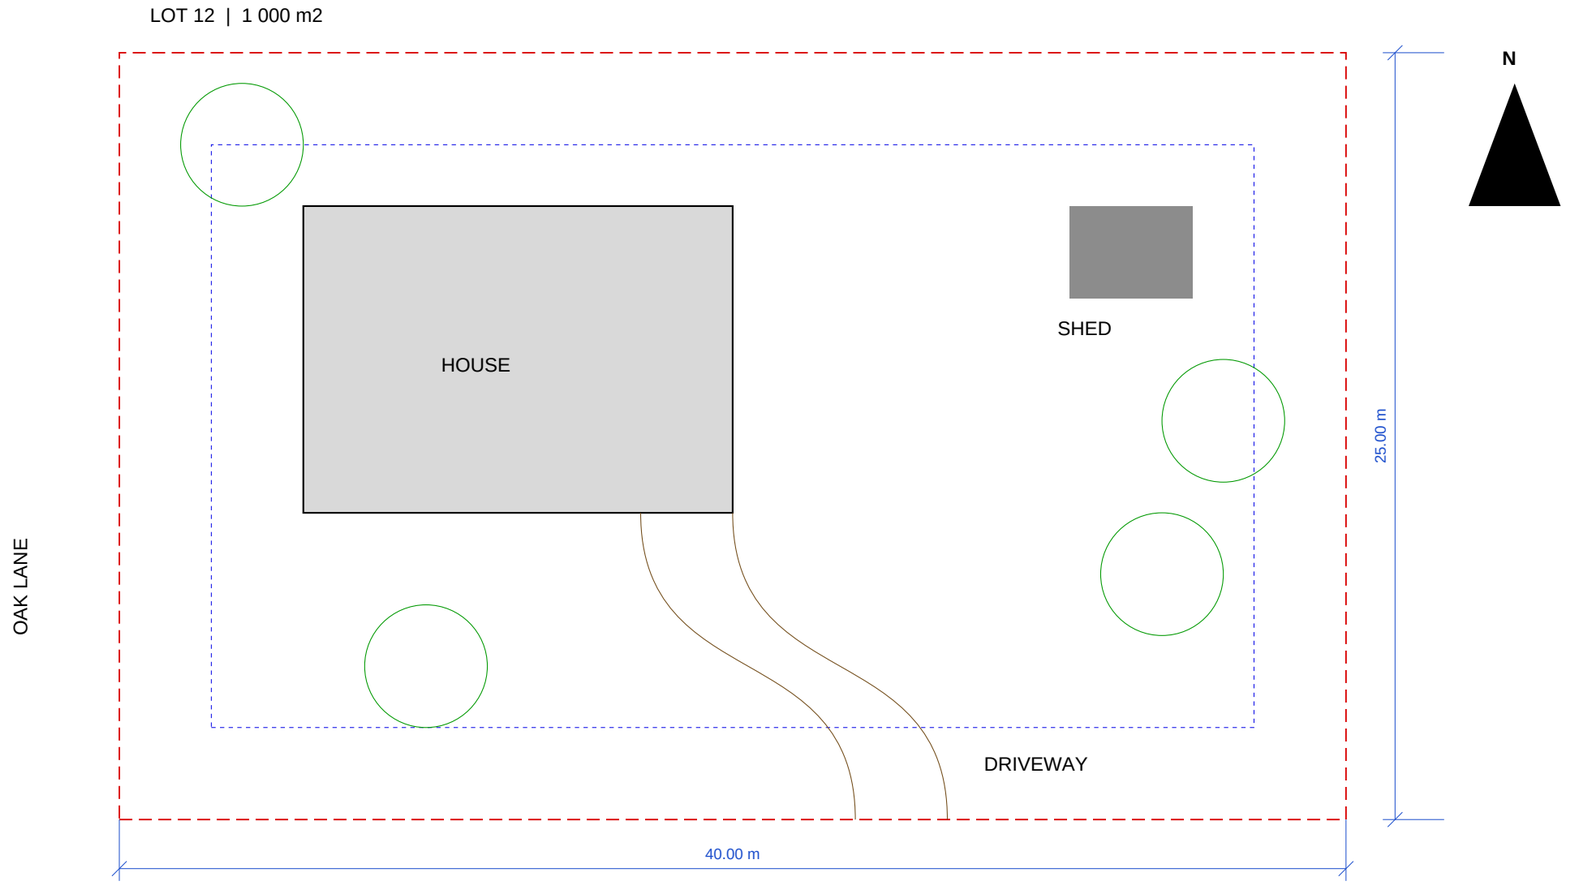


SITE PLAN | LOT 12 | SCALE 1:200 (A3)