

APPARTEMENT 2B PLAN DU NIVEAU

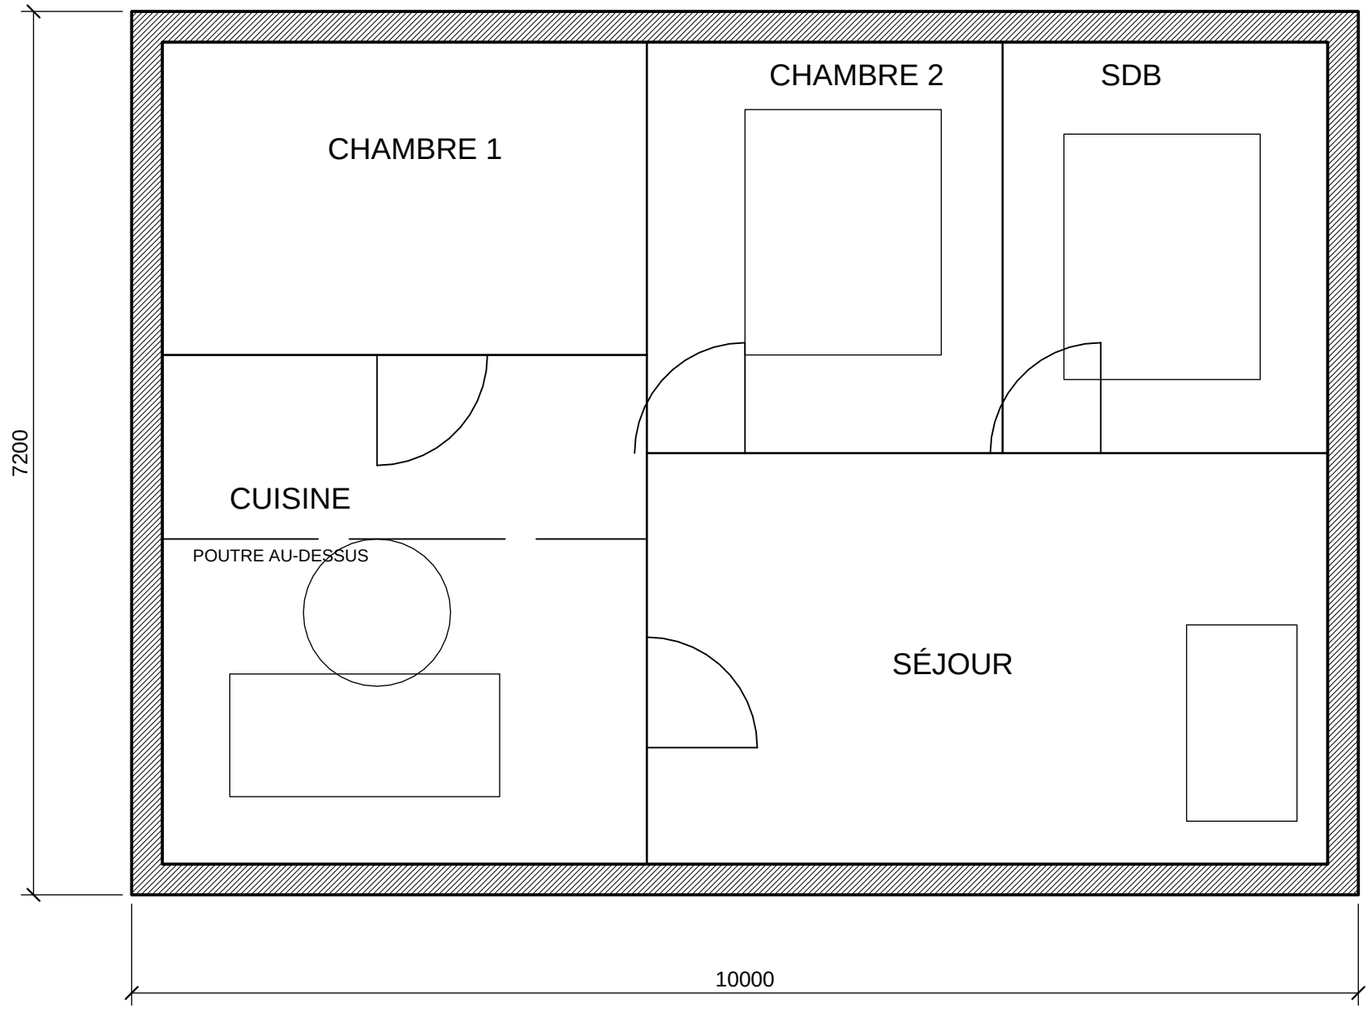

PROJET	APPARTEMENT 2B
PLAN	PLAN DU NIVEAU
ÉCHELLE	1:50
FORMAT	A3
DATE	02/11/2026
N° PLAN	A-101

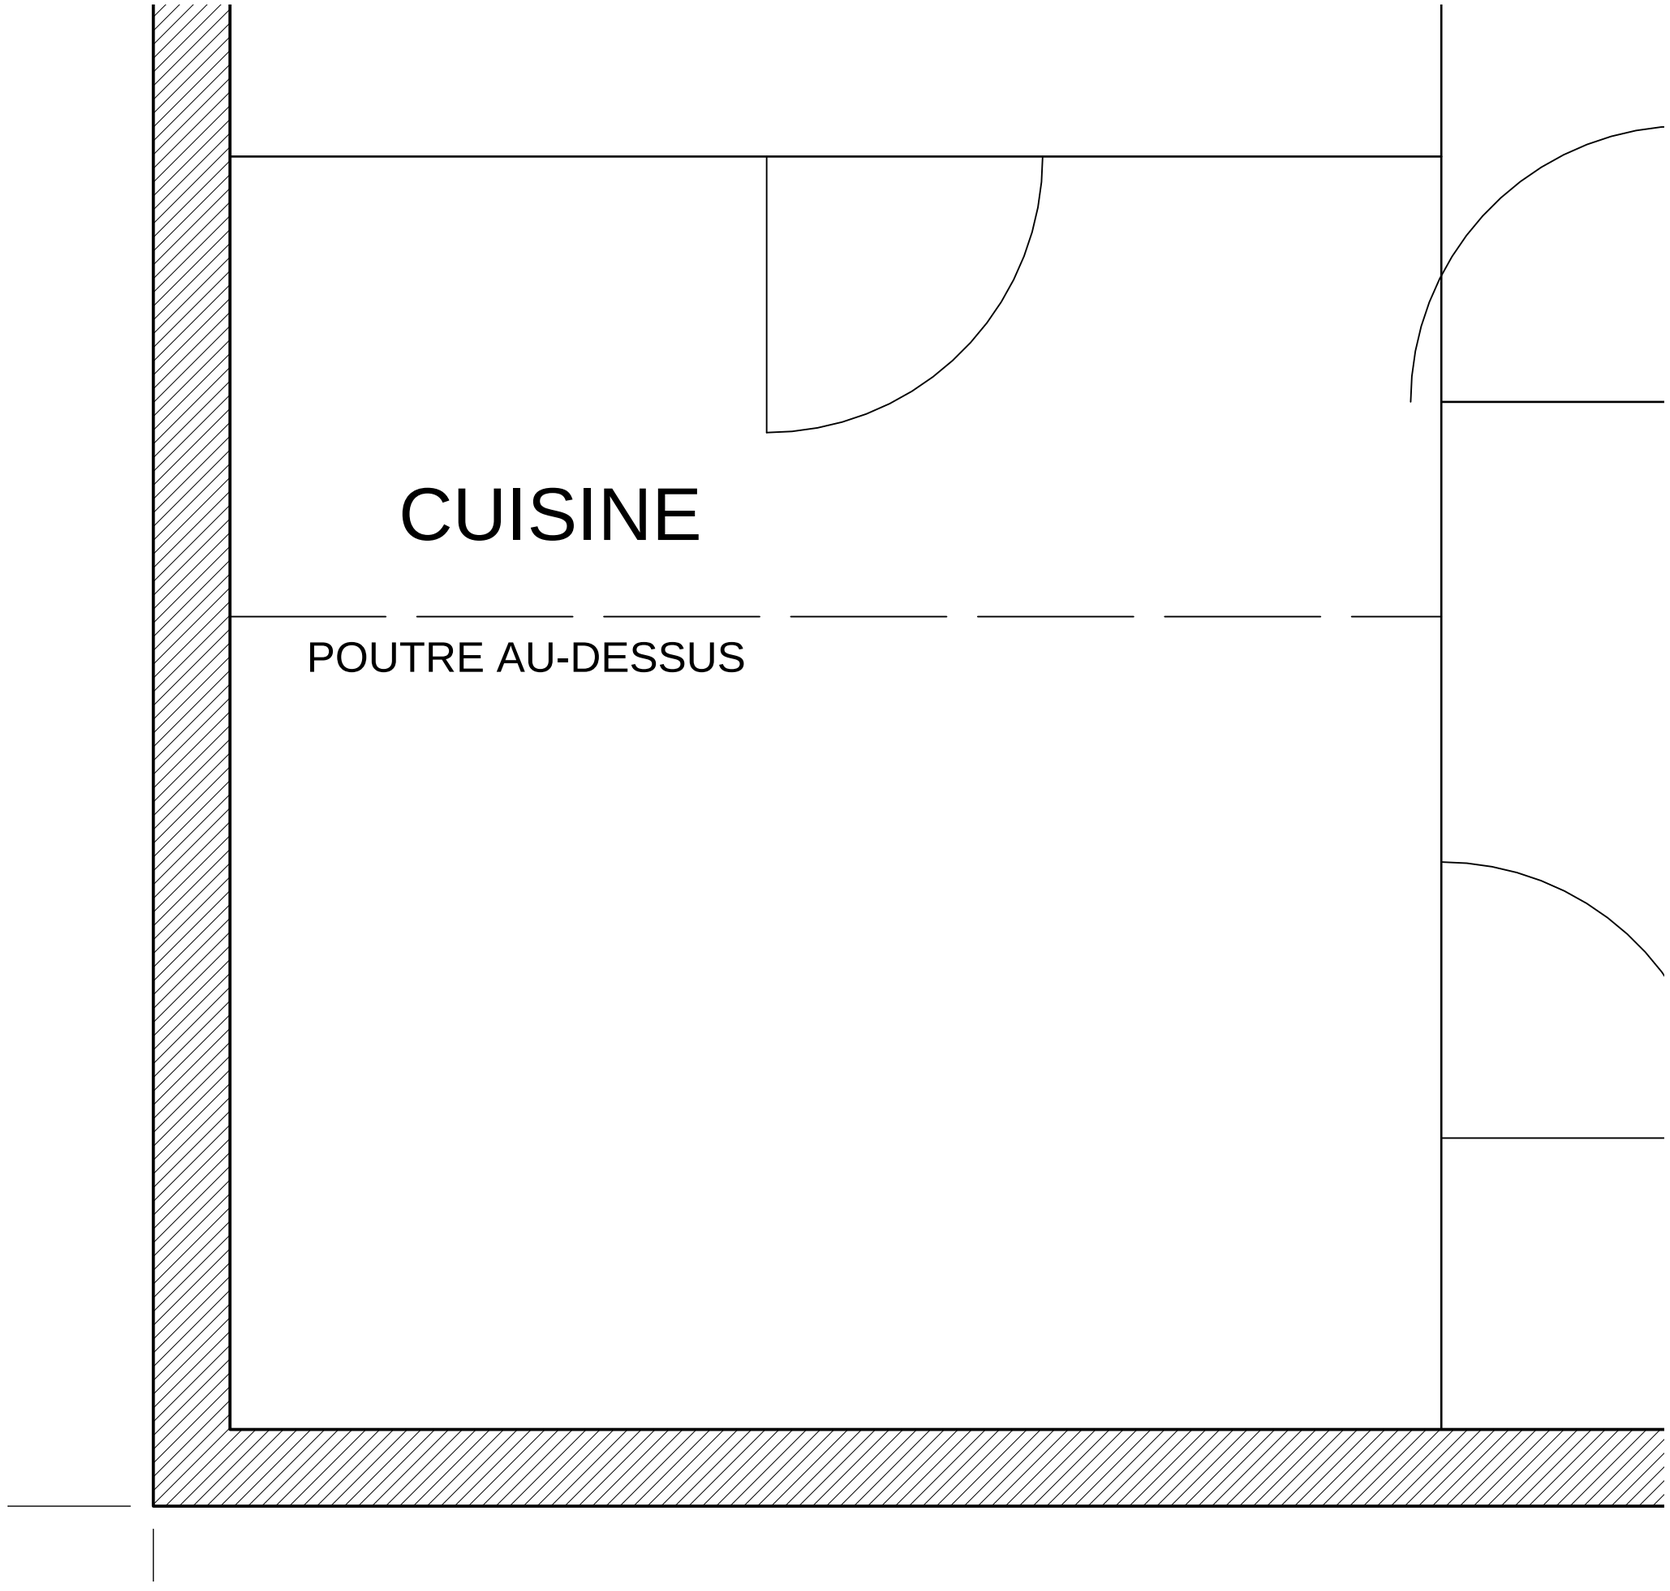

PROJET	APPARTEMENT 2B
PLAN	DÉTAIL CUISINE
ÉCHELLE	1:20
FORMAT	A3
DATE	02/11/2026
N° PLAN	A-501