

APTO 2B PLANTA BAIXA

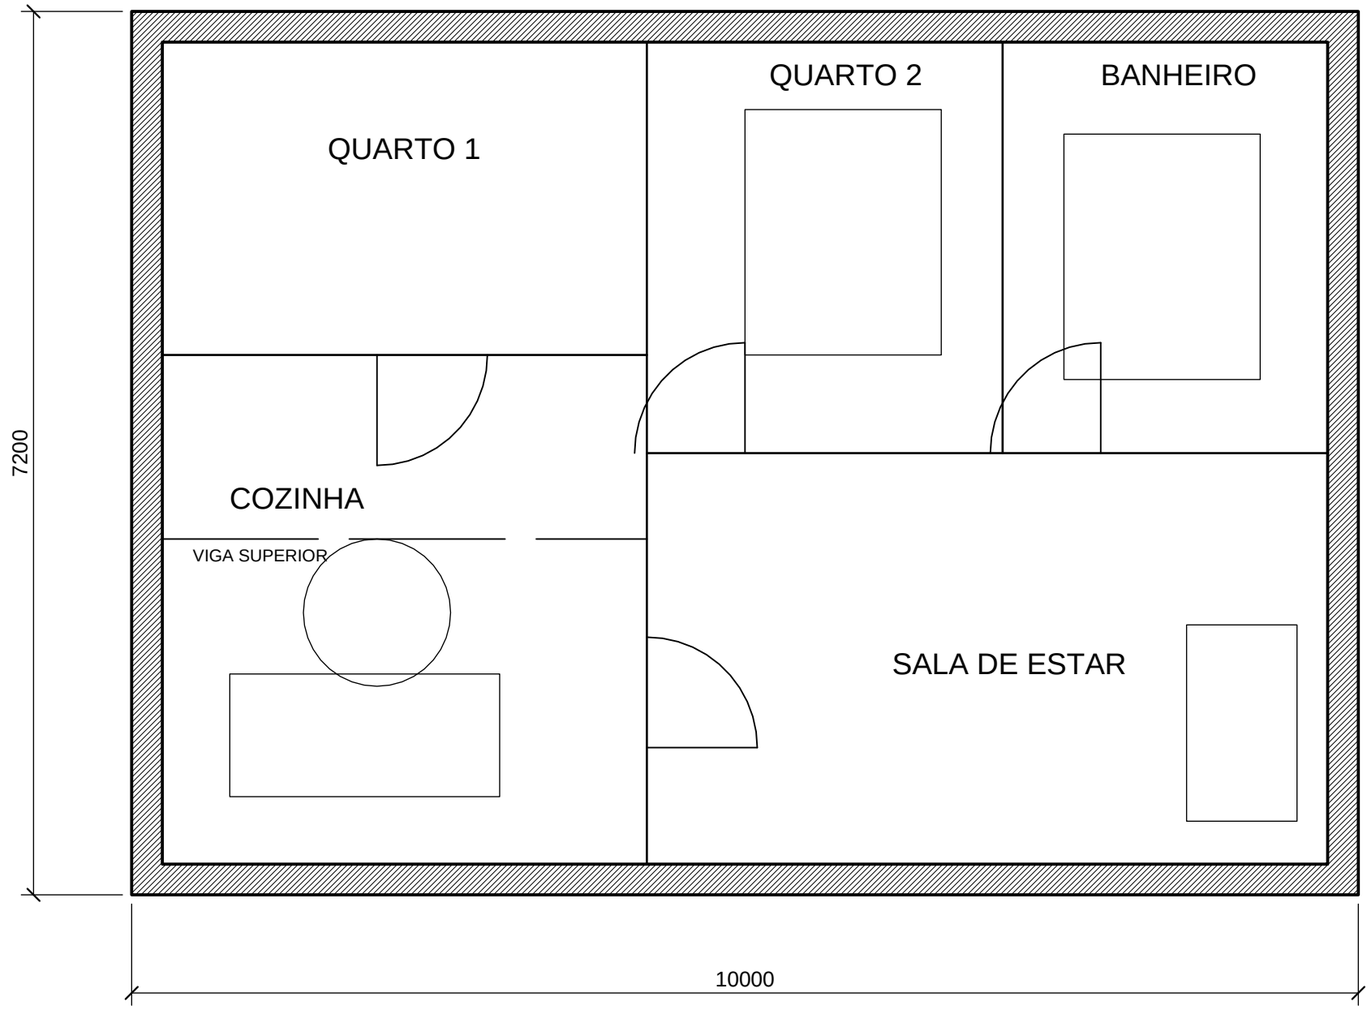

PROJETO	APTO 2B
DESENHO	PLANTA BAIXA
ESCALA	1:50
FOLHA	A3
DATA	02/11/2026
N.º DESENHO	A-101

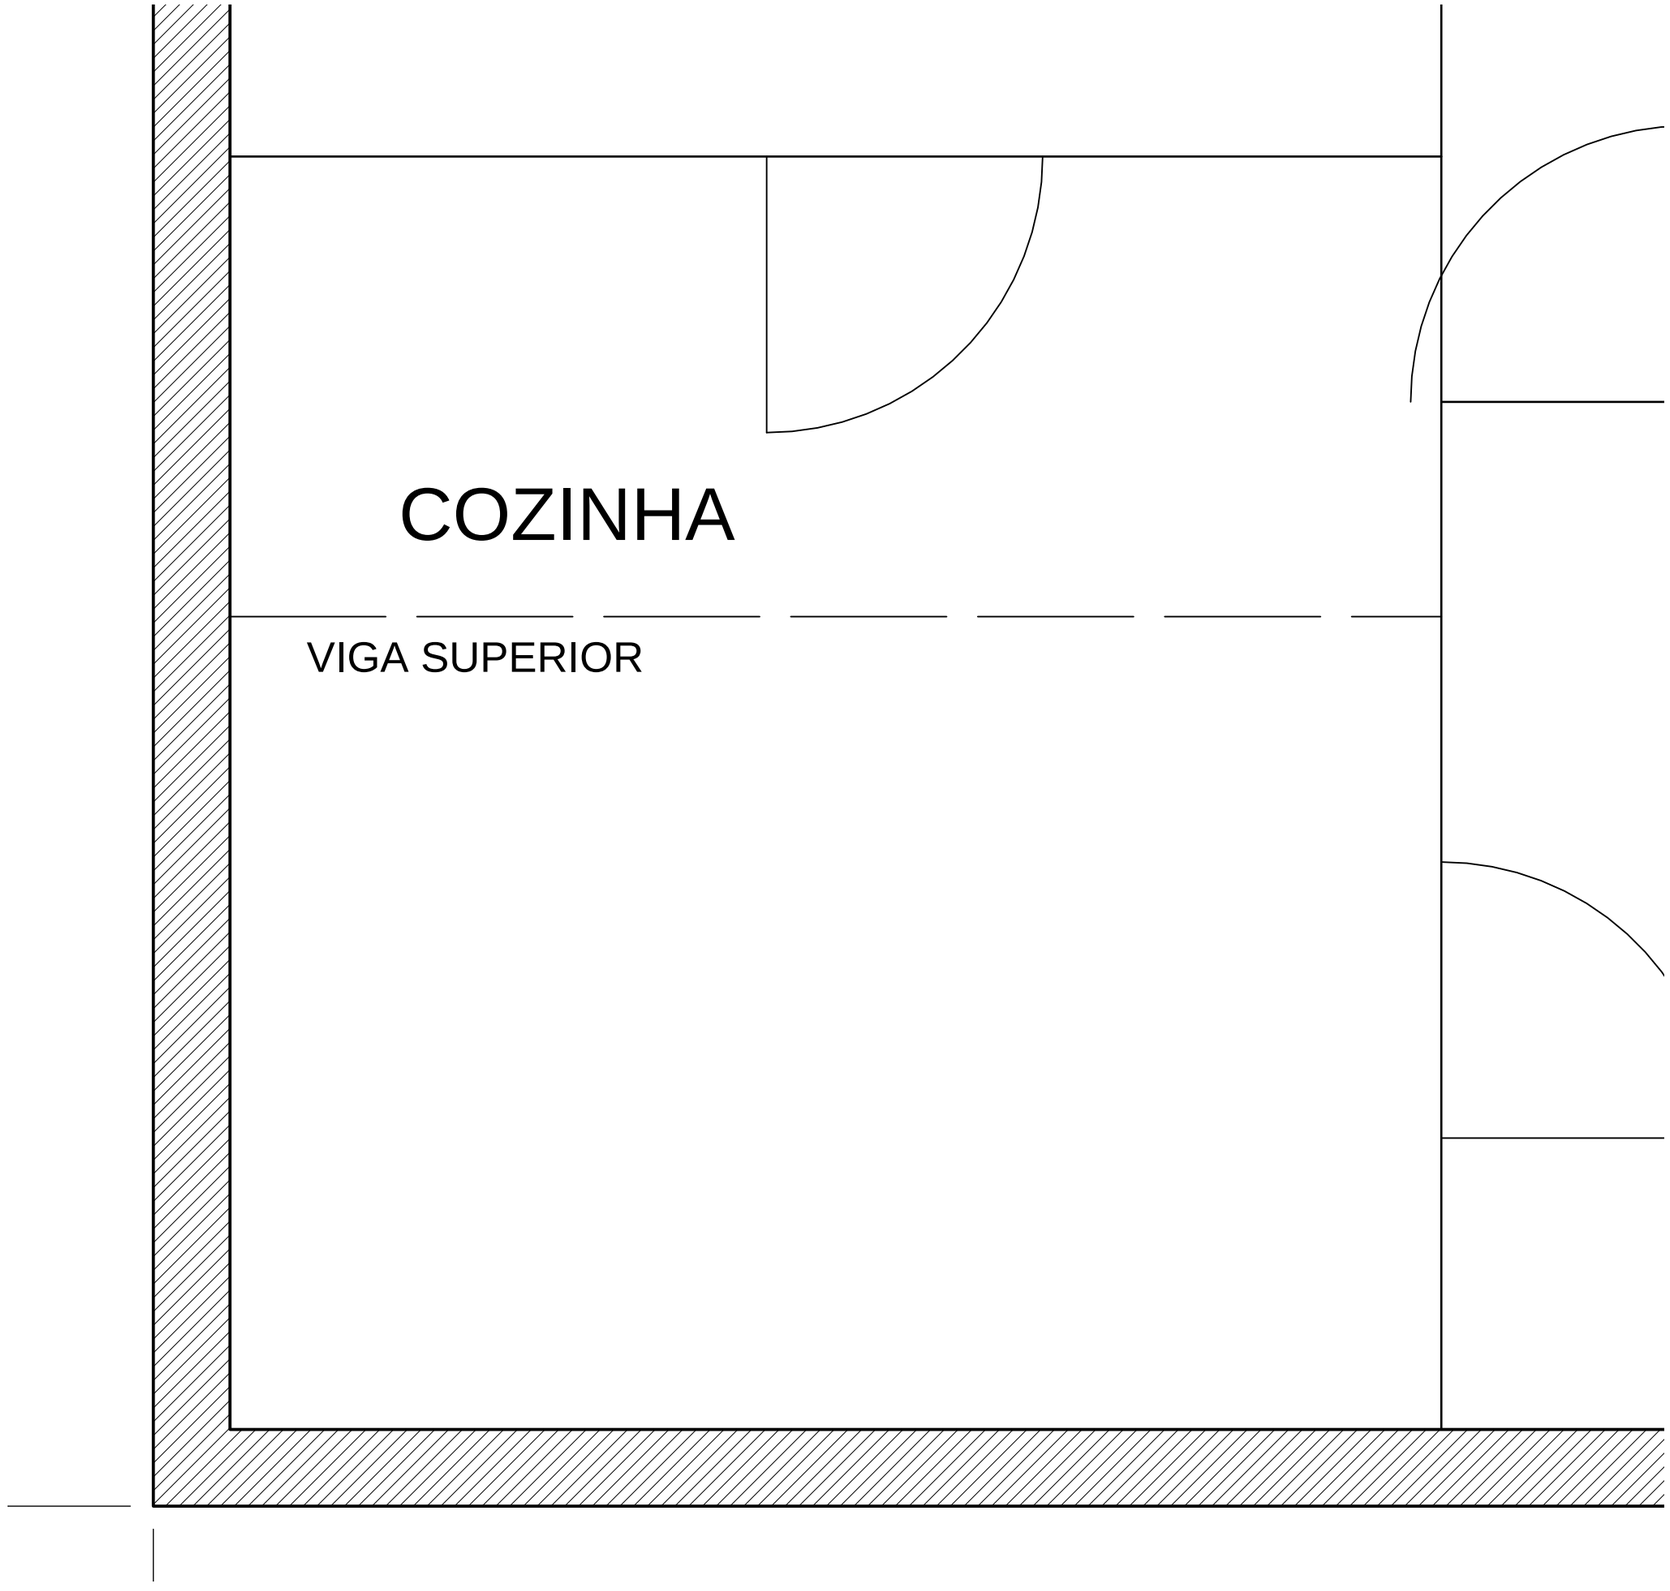

PROJETO	APTO 2B
DESENHO	DETALHE COZINHA
ESCALA	1:20
FOLHA	A3
DATA	02/11/2026
N.º DESENHO	A-501