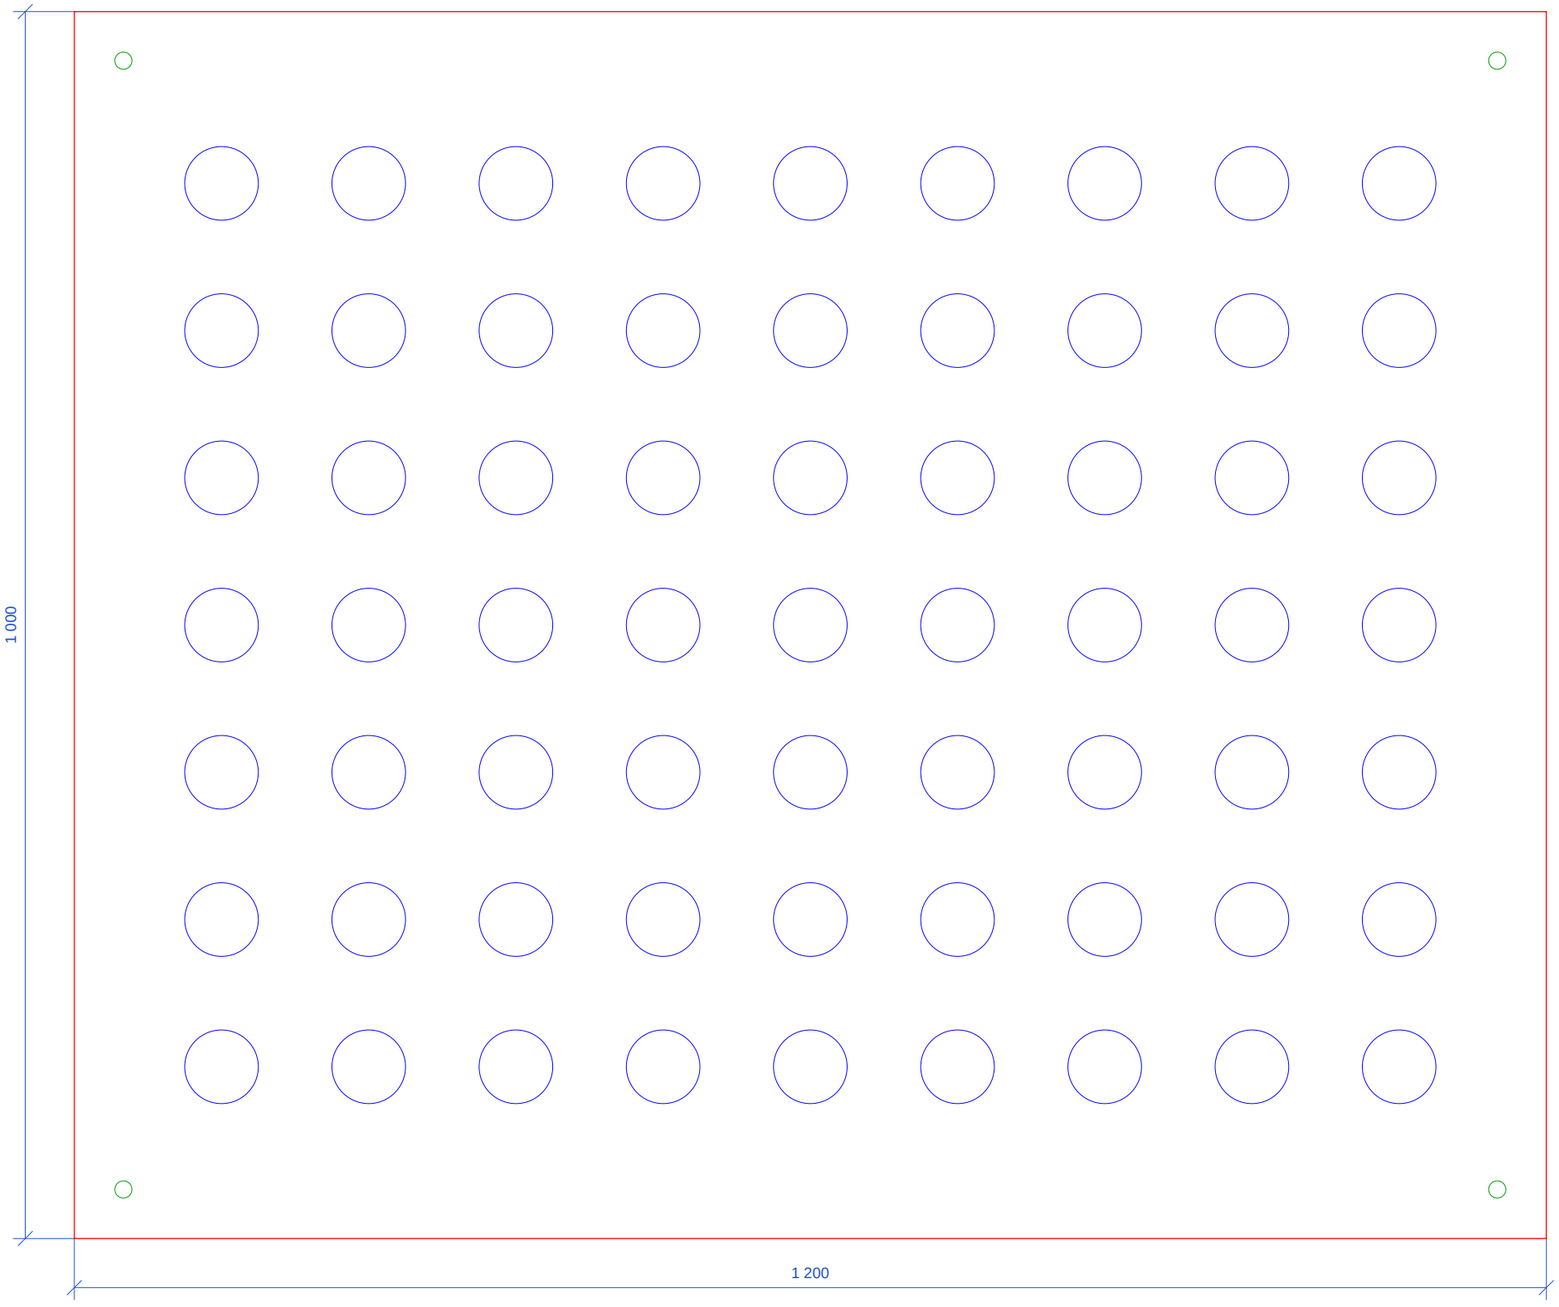


63 PERFORATIONS Ø 60

PAS 120 x 120

4 TROUS Ø 14

ENTRAXE 1 120 x 920

GARDE-CORPS | PANNEAU P1

TÔLE S235 ÉP. 4 | ÉCH. 1:5 (A3)